



Città di Lucca

Amministrazione comunale

Settore 5 – U.O. 5.1 Opere e Lavori Pubblici

RIQUALIFICAZIONE FABBRICATO SITO IN PIAZZALE SFORZA

Tavola

2

Oggetto:

PIANTA PIANO TERRA E PRIMO STATO MODIFICATO

Scala

1:100

Rif.archivio

Data

Dicembre 2016

Disegnatore

Dirigente Settore 5: Ing. Antonella Giannini


Responsabile del procedimento: Geom. Stefano Parenti

Progettisti: Gruppo progettazione U.O. 5.1 Edilizia Pubblica
Geom. Stefano Parenti, Geom. Claudio Forghieri, Per. Alessandro Morotti, Geom.
Giovanni Pellicci, Vittorio Acquaviva, Roberto Stefani, Mauro Romanini

Revisioni

Responsabile del Procedimento

STATO MODIFICATO
PIANO PRIMO

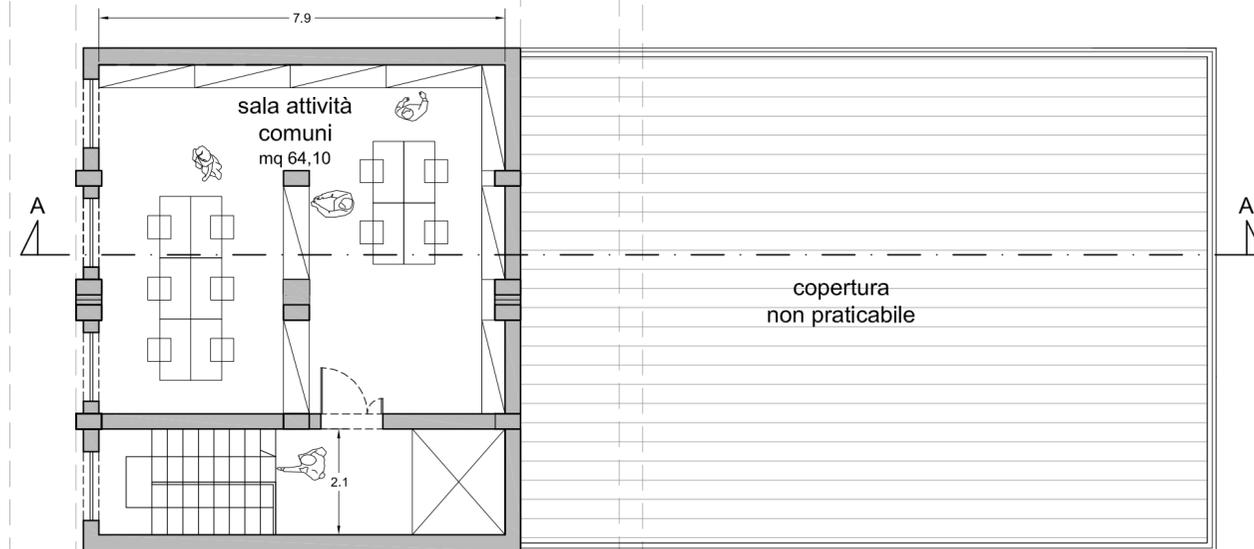

STATO MODIFICATO
PIANO TERRA

