





pianta piano terra - scala 1:100

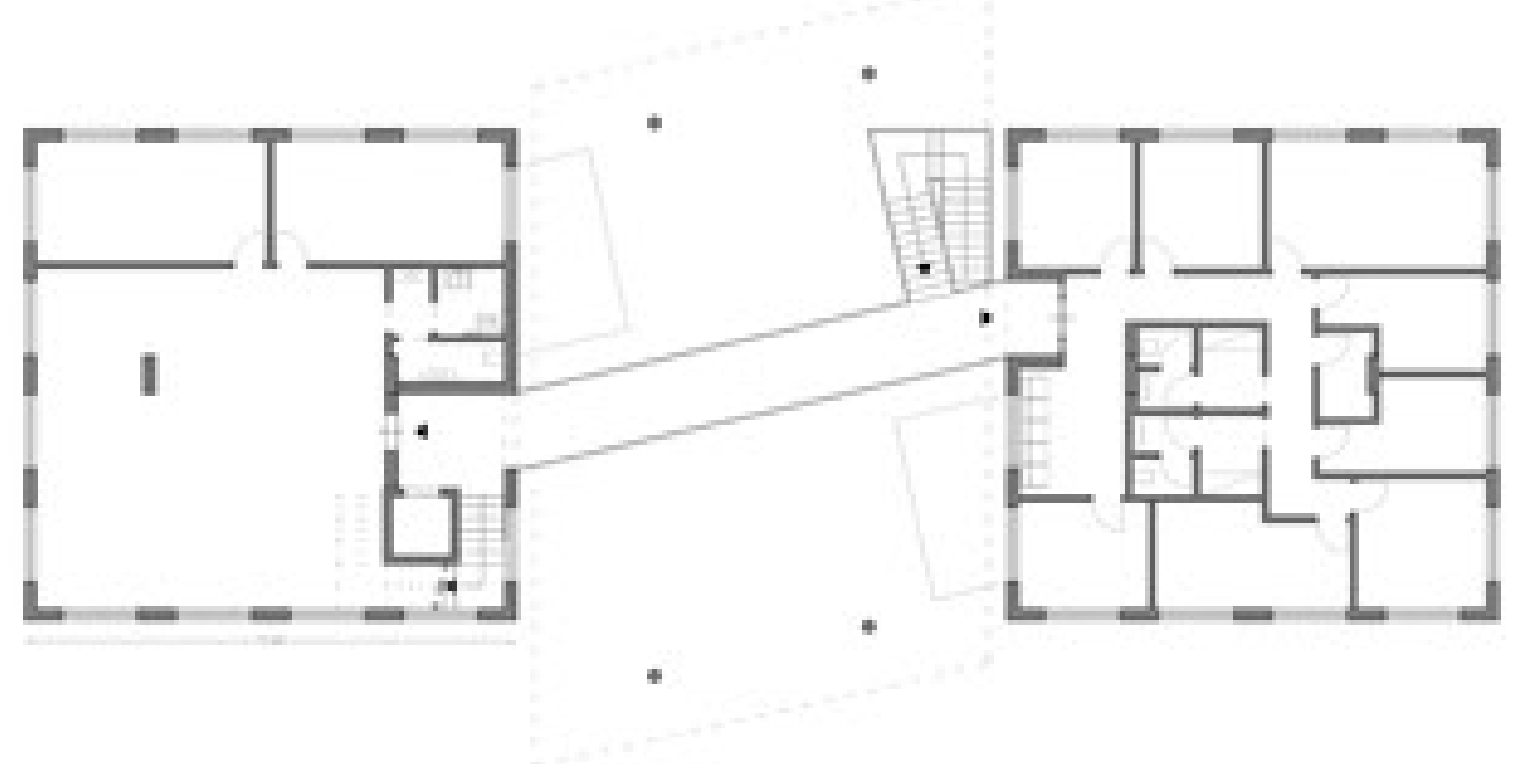

pianta piano primo - scala 1:100

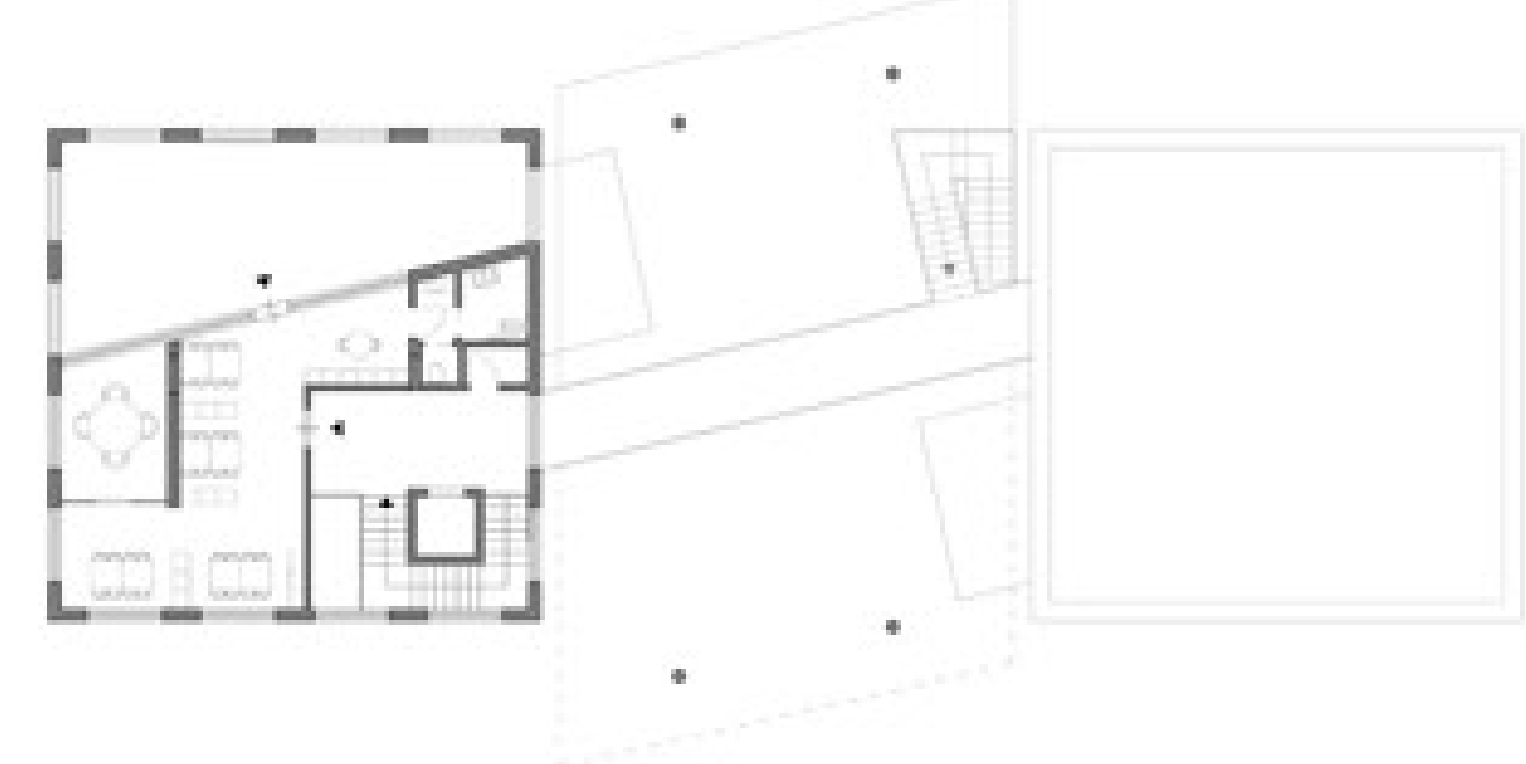

pianta piano secondo - scala 1:100

