



Città di Lucca  
Amministrazione Comunale

Progetti di Innovazione Urbana  
REGIONE TOSCANA  
POR FESR 2014-2020 ASSE 6 URBANO

Coordinamento Generale  
arch. Maurizio Tani

Settore 4 Lavori pubblici  
Dirigente Ing. Antonella Gianni



Ristrutturazione edilizia dell'ex  
circonscrizione Sant'Anna Viale Einaudi  
Linee di intervento 9.3.5 - 9.6.6.1

Raggruppamento Temporaneo di Professionisti  
Ing. Alessandro Nanni, Ing. Jacopo Pellegrino,  
Ing. Nicola Tamagnini, Ing. Francesco Cattani,  
Ing. Oreste Letizia, Arch. Marco Del Monte,  
Arch. Valentina Belli

STATO ATTUALE

PIANTE, PROSPETTI, SEZIONI - SCALA 1:100

tavola


# C.1




Pianta piano terra




Pianta piano primo

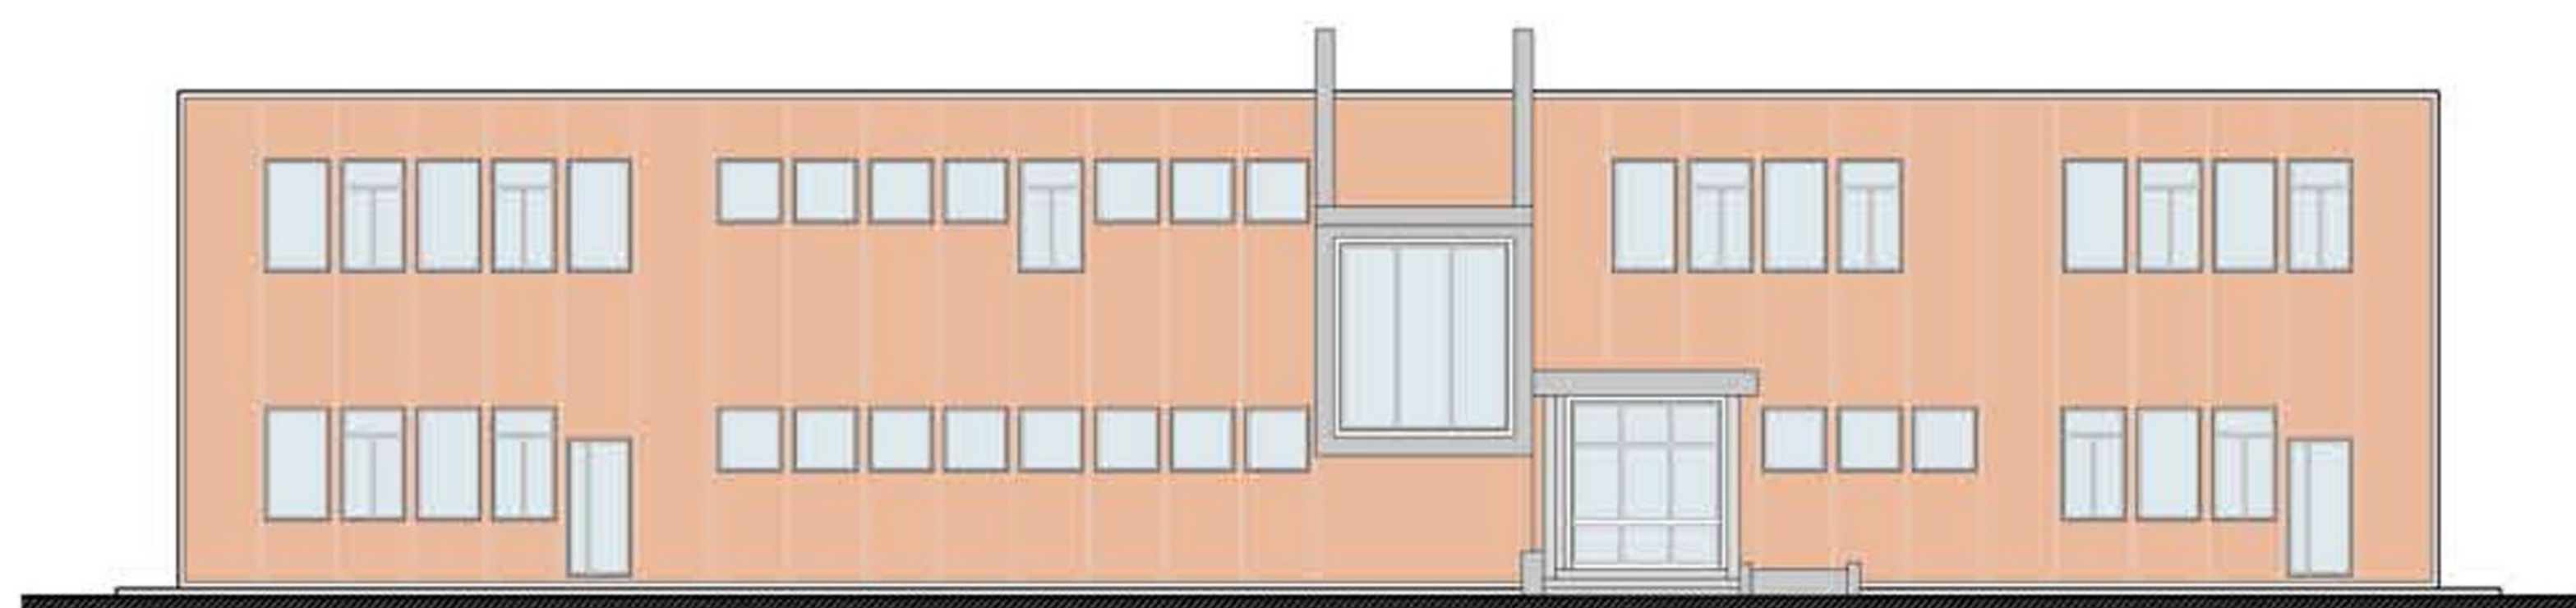

Prospetto Est

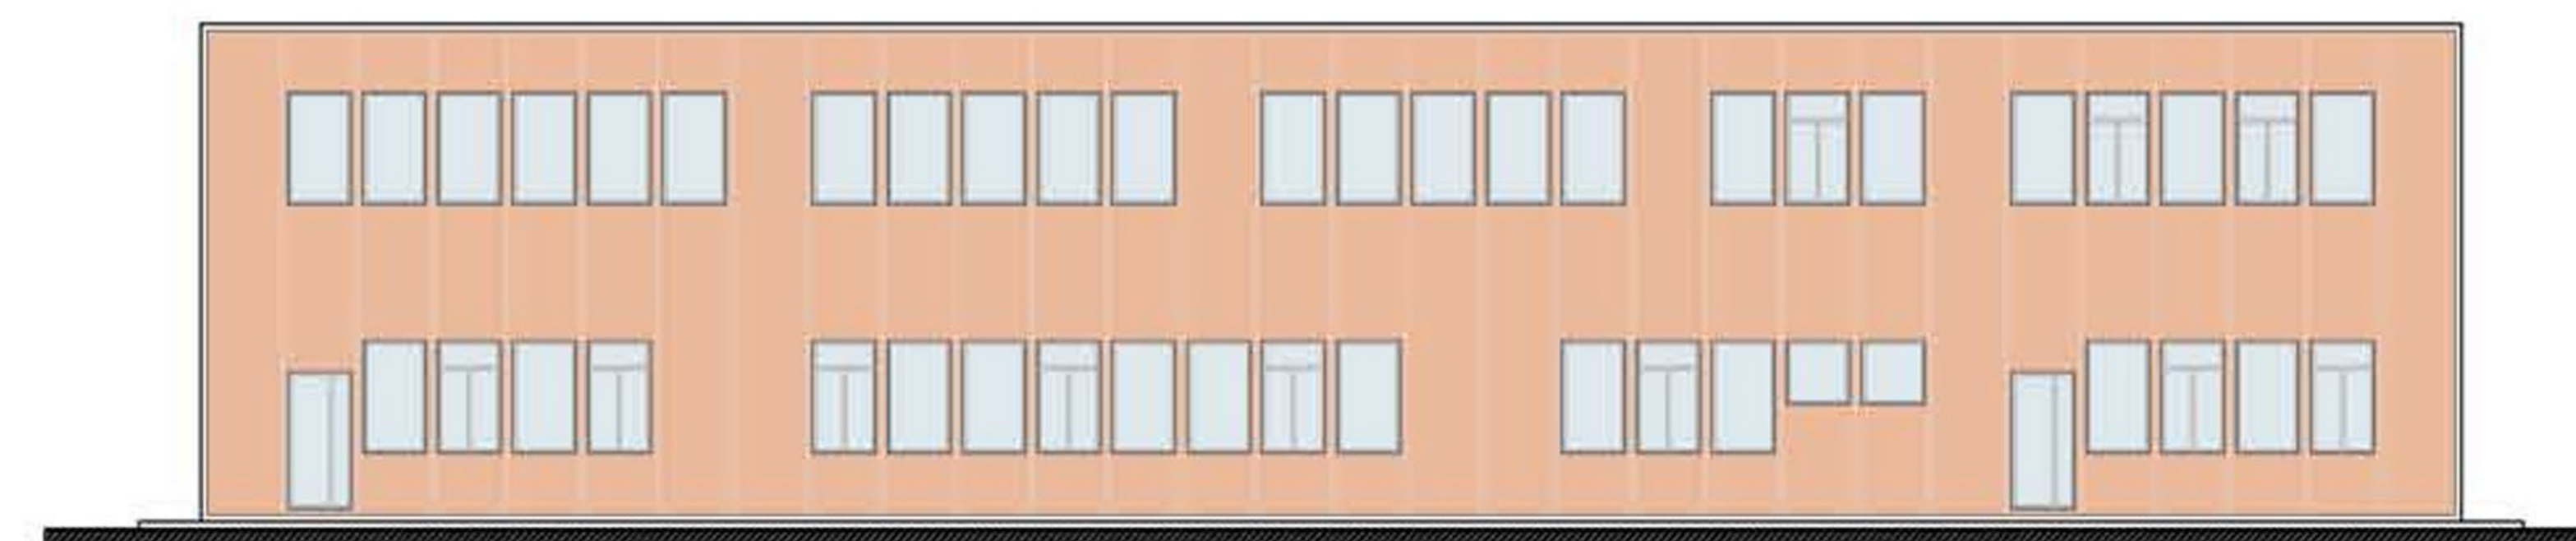


Prospetto Ovest

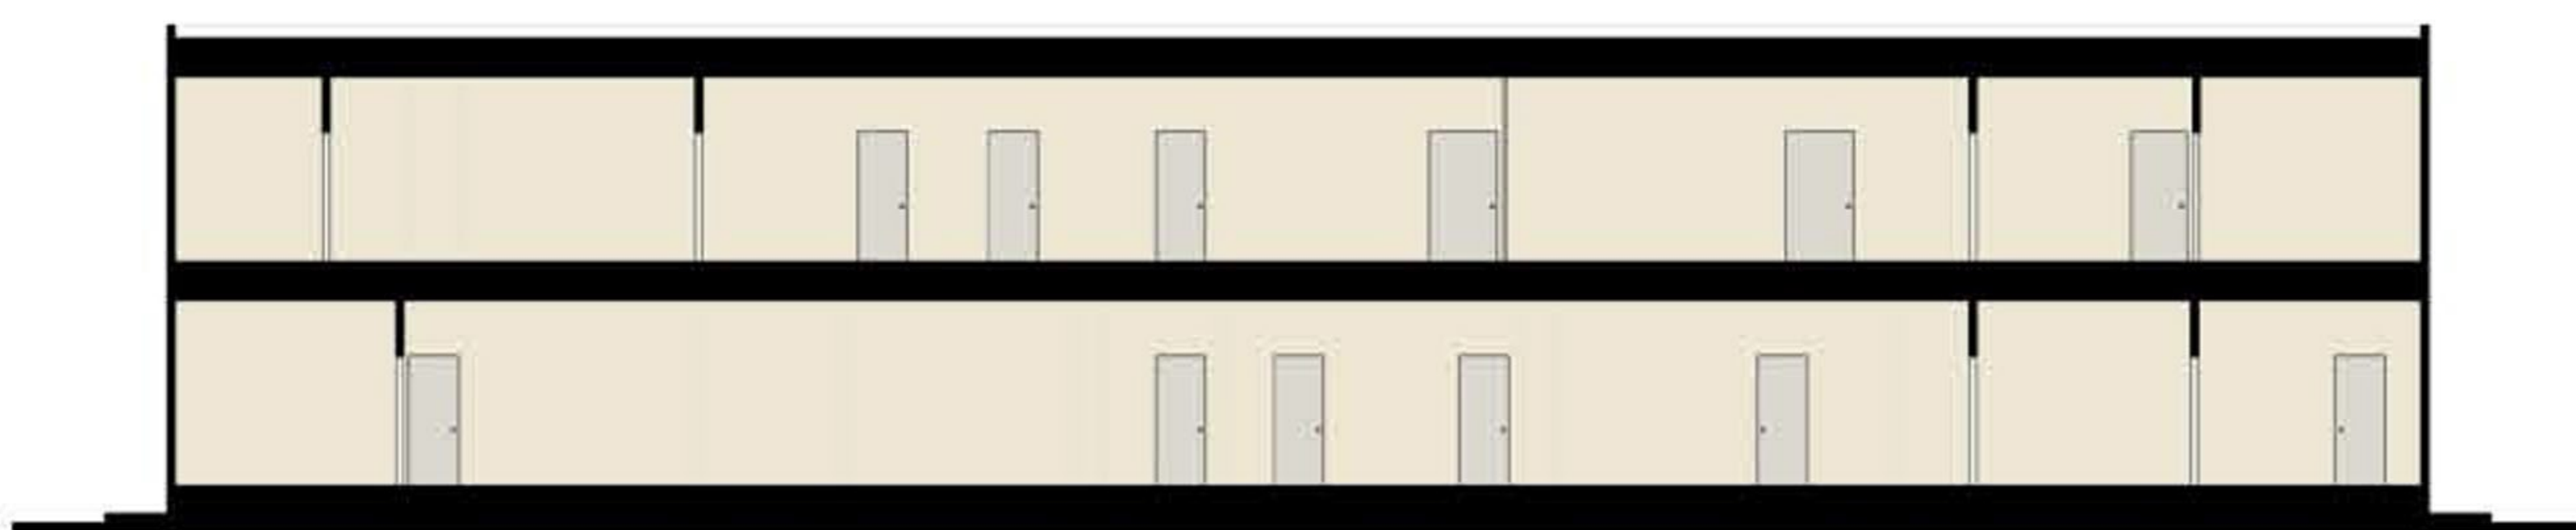

Sezione A-A



Prospetto Nord

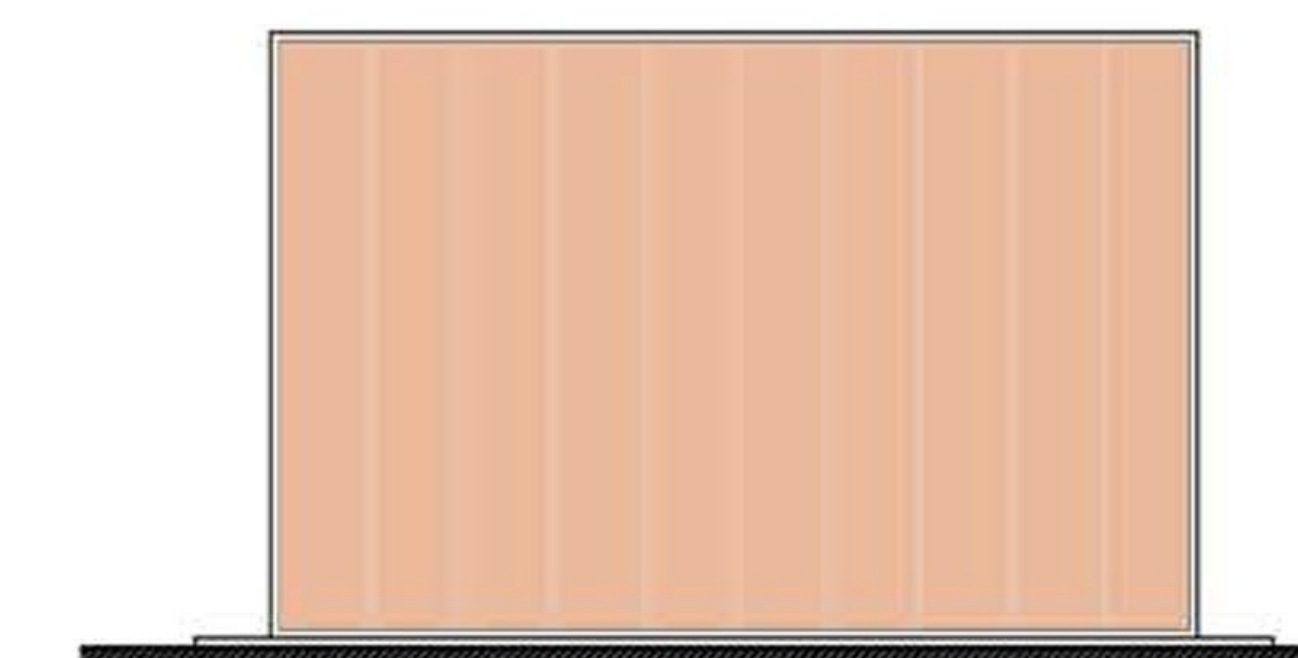

Prospetto Sud