



Città di Lucca
Amministrazione Comunale

Progetti di Innovazione Urbana
REGIONE TOSCANA
POR FESR 2014-2020 ASSE 6 URBANO

Coordinamento Generale
arch. Maurizio Tani
Settore 4 Lavori pubblici
Dirigente Ing. Antonia Giannini




Ristrutturazione edilizia dell'ex
circostrizione Sant'Anna Viale Einaudi
Linee di Intervento 9.3.5 - 9.6.6.1


Raggruppamento Temporaneo di Professionisti
Ing. Alessandro Neri, Ing. Jacopo Pellegrino,
Ing. Nicola Tamagnini, Ing. Francesco Cattani,
Ing. Cristiano Leotta, Arch. Marco Del Monte,
Arch. Valentina Belli

STATO DI PROGETTO
PIANTE - SCALA 1:100
tavola


C.3

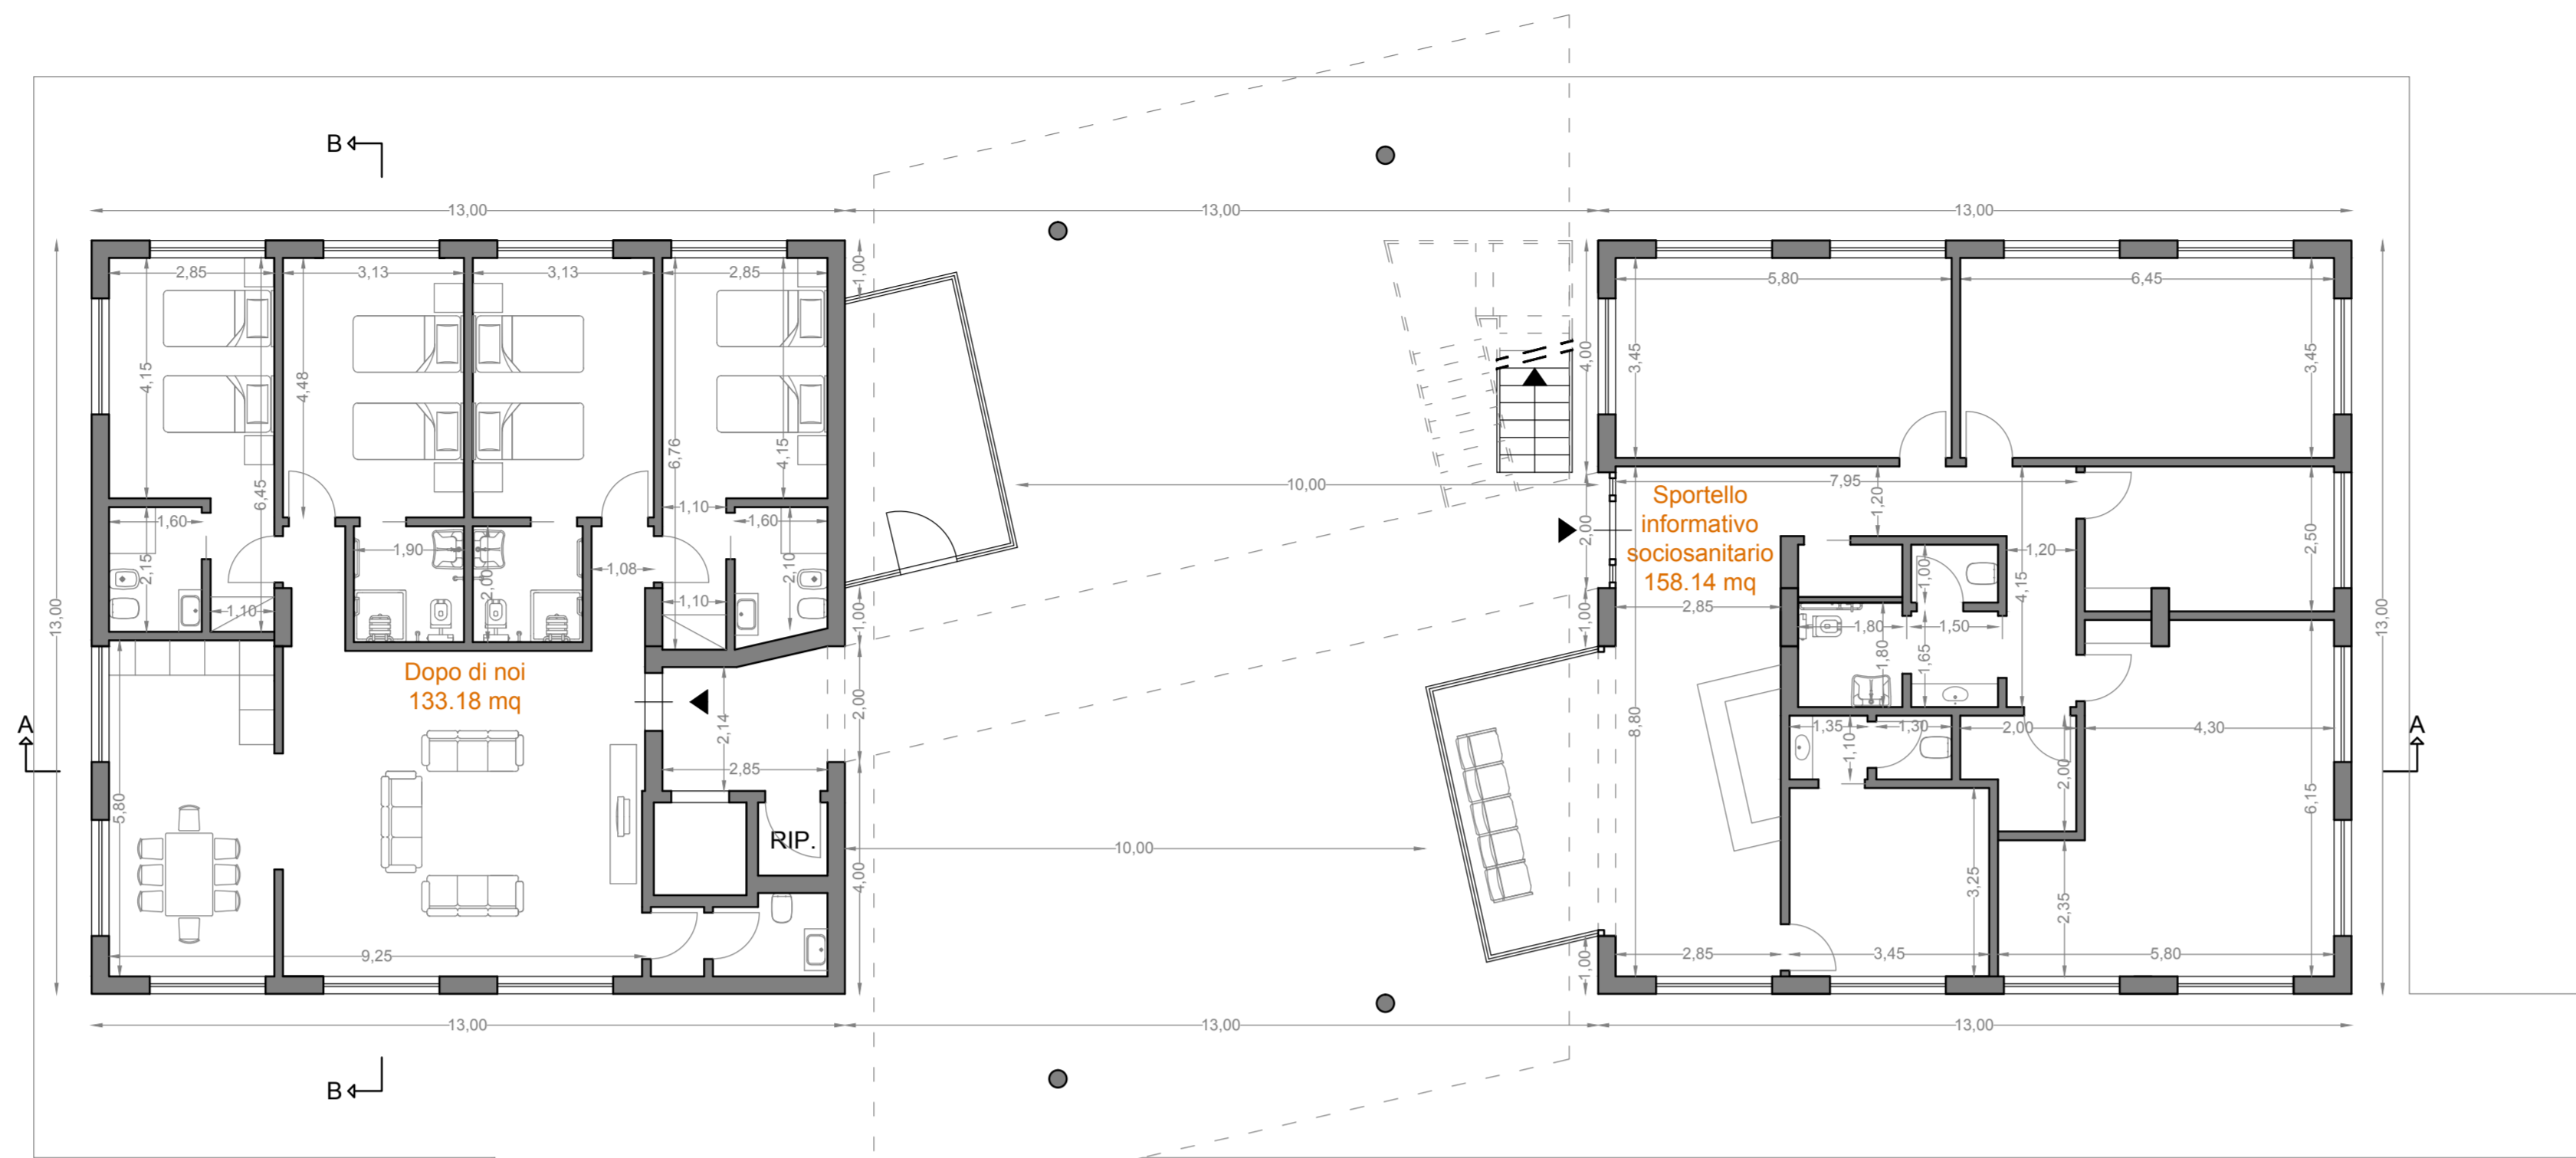

Pianta piano terra

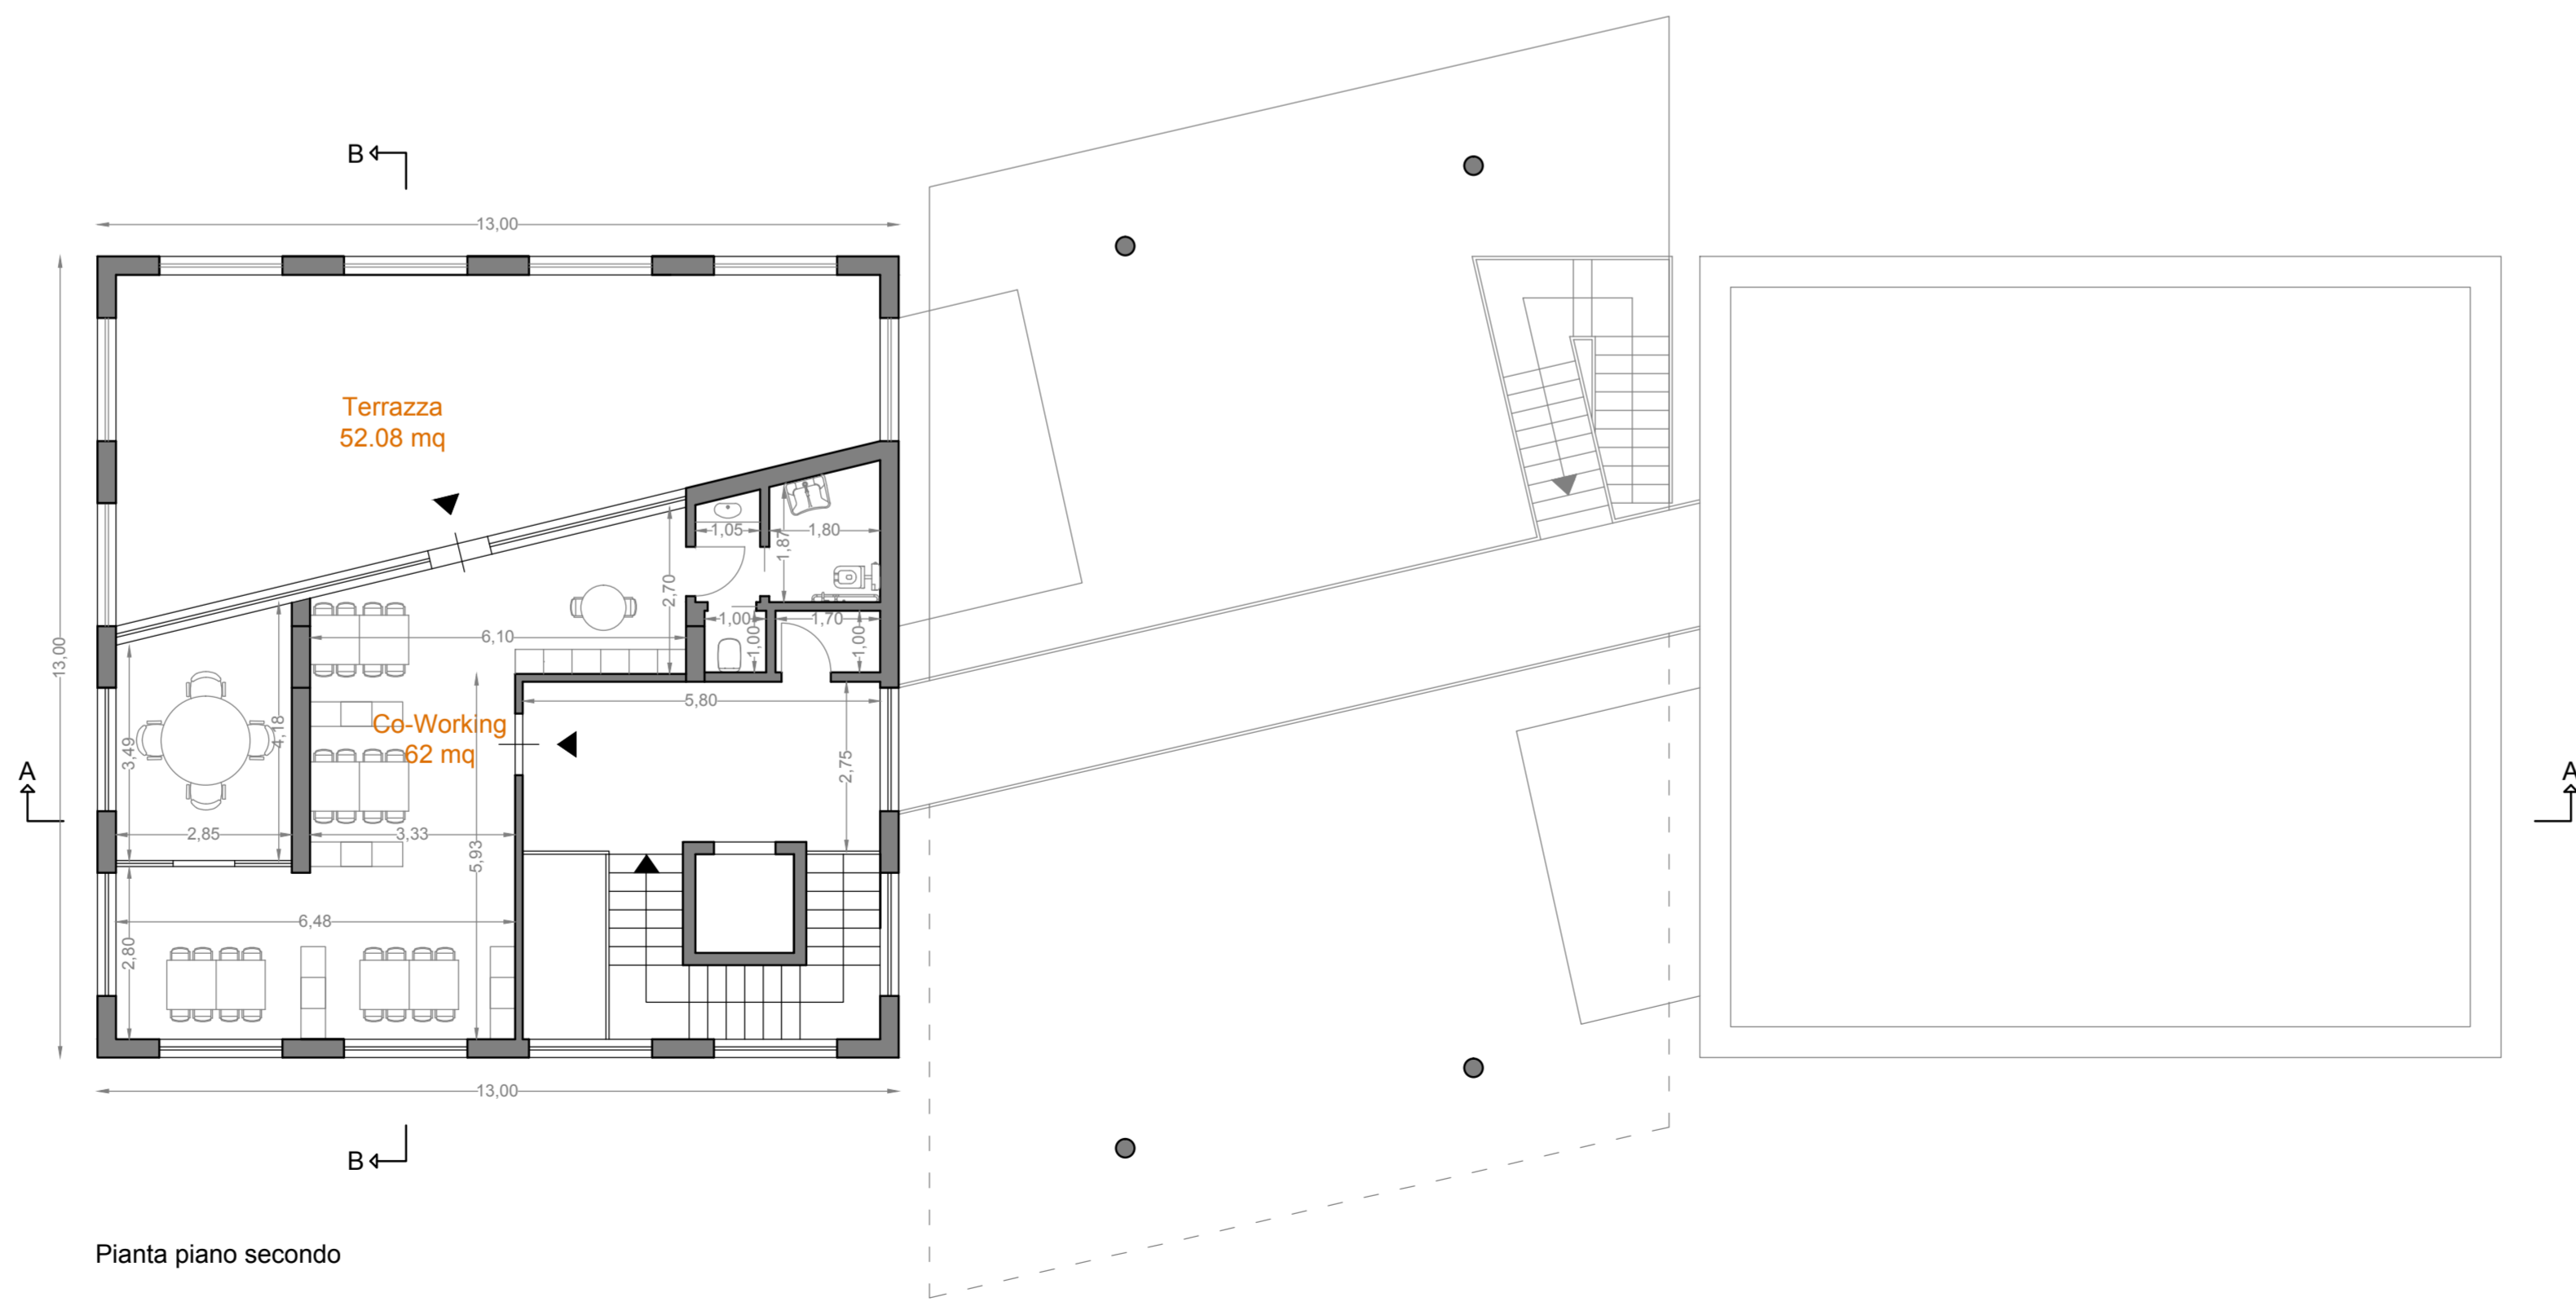

Pianta piano secondo

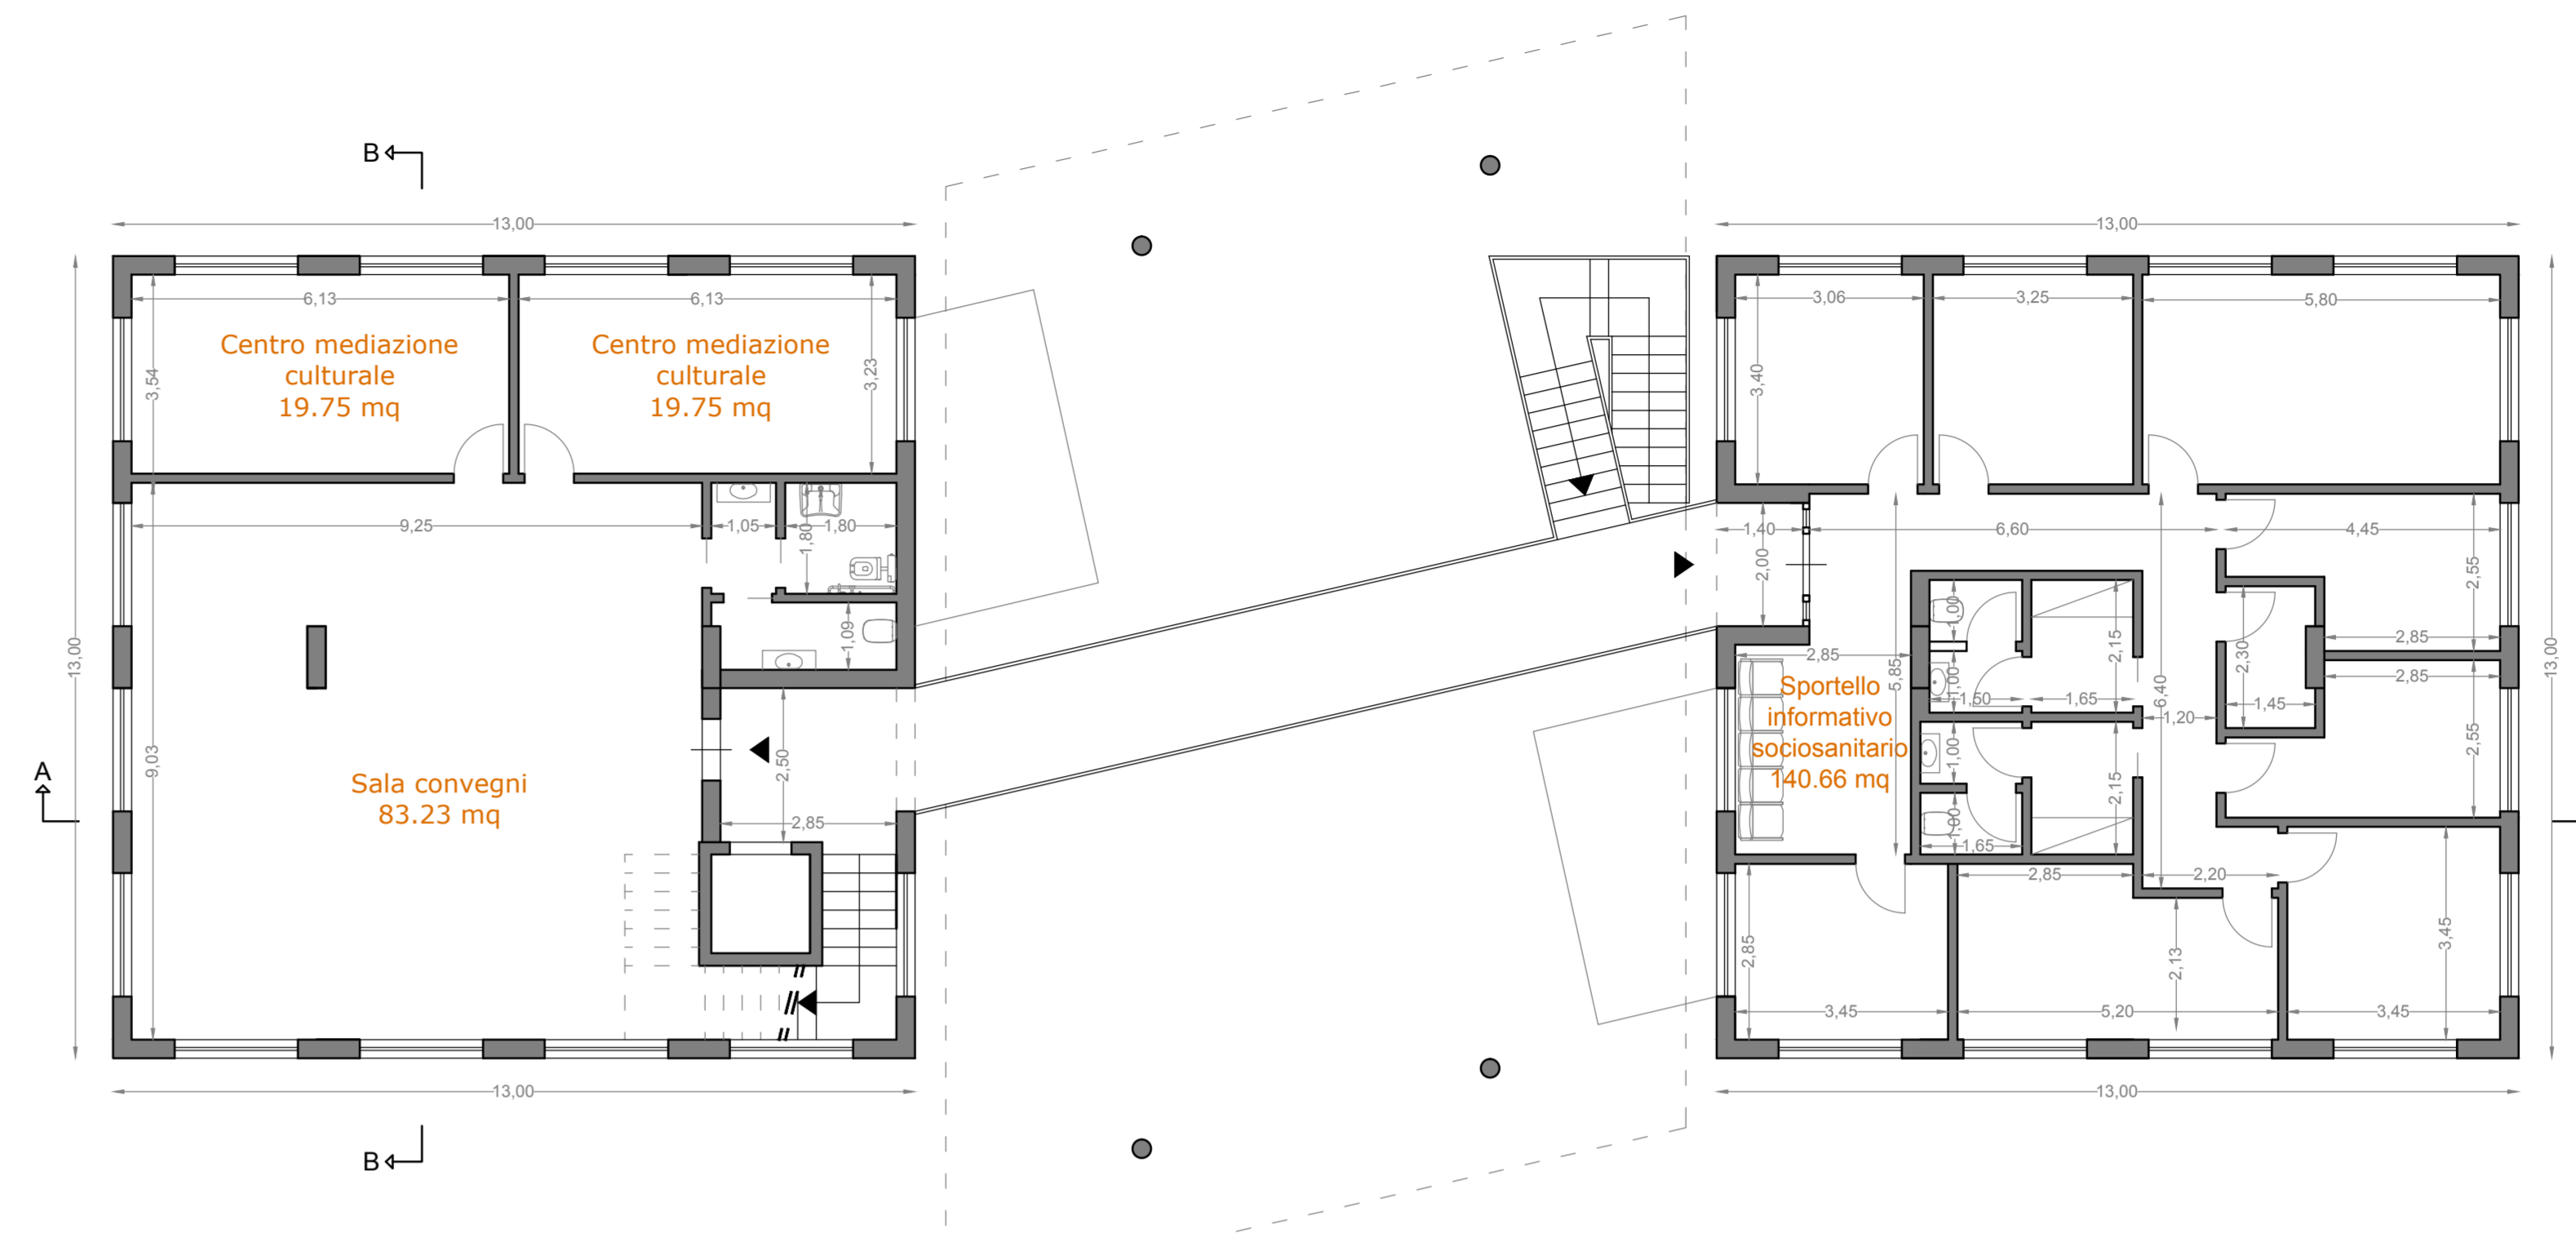

Pianta copertura

