

Punto a muro - P.M.1
- N.2 prese UNI. Inalanti da 10/16A + 1 Standard Telecom/Telex;
- N.2 prese da 10/16A;
- N.1 Copritubo;
- N.3 Incessi 503 completi di placche ed accessori

Punto a muro - P.M.2
- N.1 Prese UNI. Inalanti da 10/16A;
- N.1 Prese da 10/16A;
- N.3 Incessi 503 completi di placche ed accessori

Punto a muro - P.M.3
- N.1 Prese UNI. Inalanti da 10/16A + 1 Standard Telecom/Telex;
- N.1 Prese da 10/16A;
- N.1 Incessi 503 completi di placche ed accessori


Punto a muro - P.M.4
- N.1 Prese UNI. Inalanti da 10/16A + 1 Standard Telecom/Telex;
- N.1 Prese da 10/16A;
- N.1 Incessi 503 completi di placche ed accessori

Punto a muro - P.M.5
- N.1 Prese UNI. Inalanti da 10/16A + 1 Standard Telecom/Telex;
- N.1 Incessi 503 completi di placche ed accessori

Tipologie delle dotazioni degli ambienti





IMPIANTO ZONE '2' e '3'

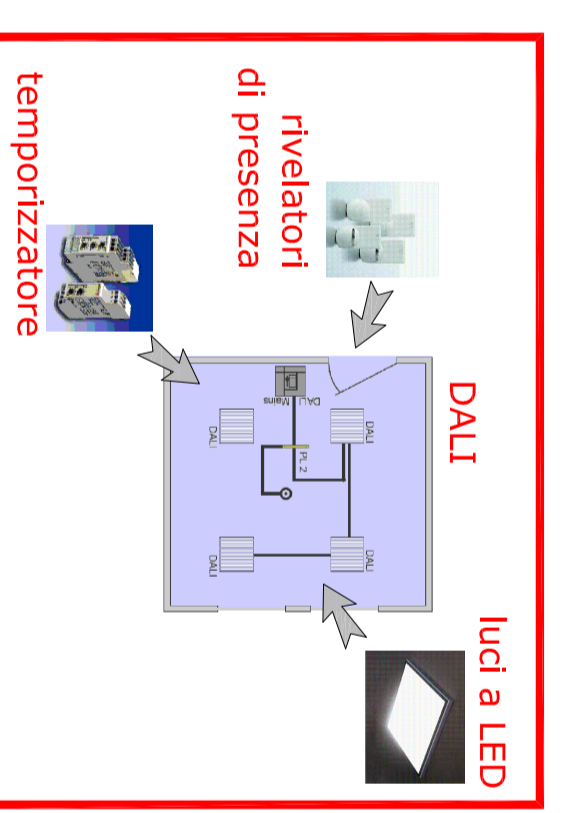

sistema espansione diretta

TIPO DI IMPIANTO:
GENERAZIONE: SISTEMA "VRF" ACQUACALDA: POMPA DI CALORE CLIMATIZZAZIONE: UNITA' INTERNA CANALIZZABILE AD ESPANSIONE DIRETTA RICAMBIO ARIA: MECCANICA /IBRIDA

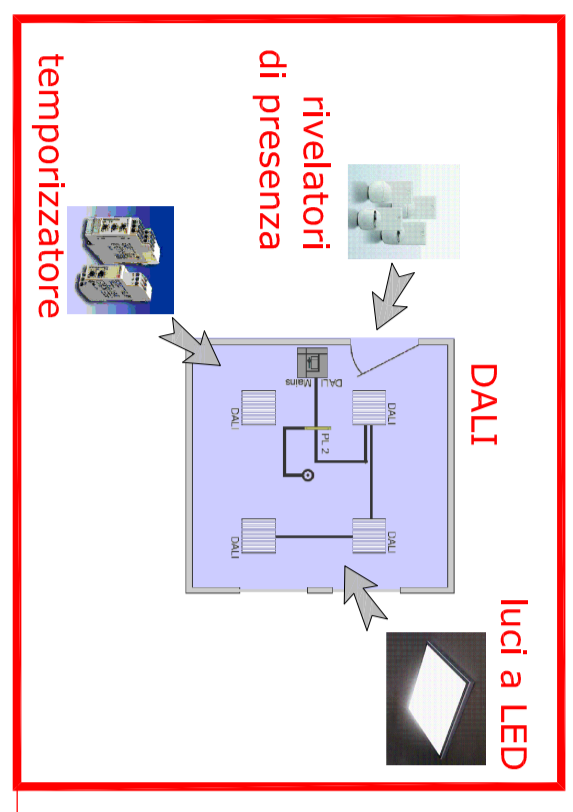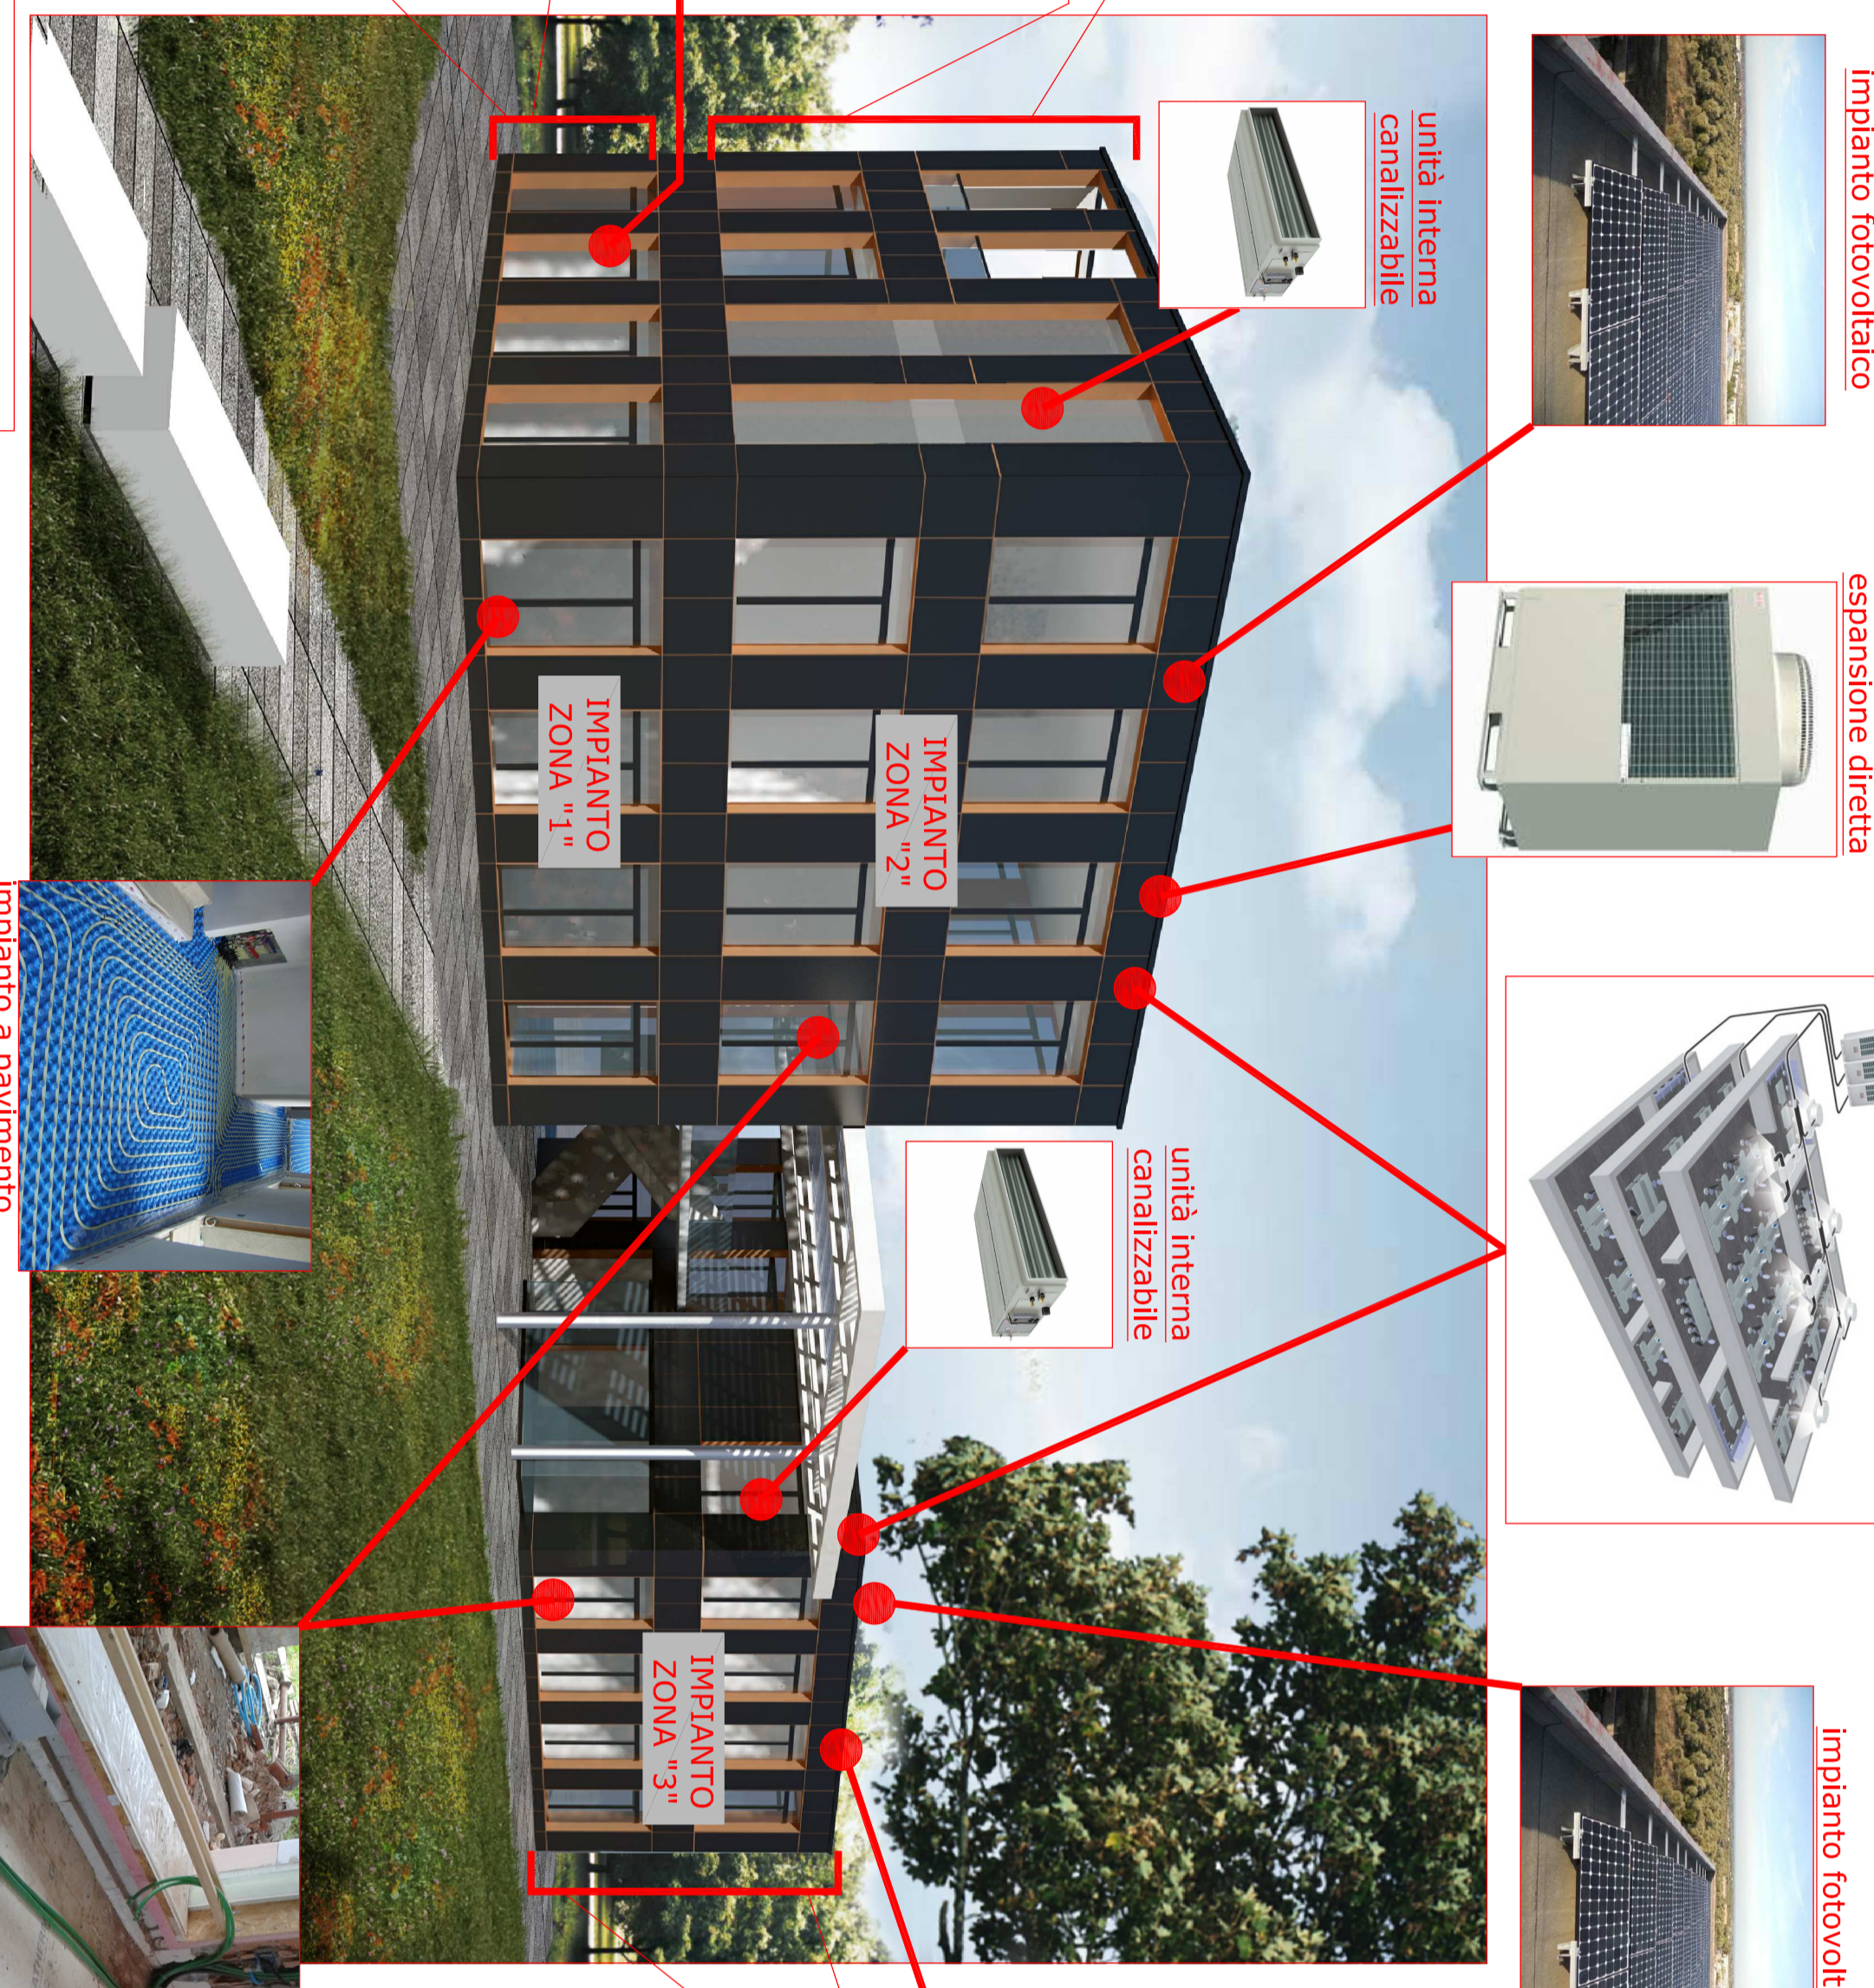


TIPO DI IMPIANTO:


GENERAZIONE: SISTEMA "VRF" ACQUACALDA: POMPA DI CALORE CLIMATIZZAZIONE: UNITA' INTERNA CANALIZZABILE AD ESPANSIONE DIRETTA RICAMBIO ARIA: MECCANICA /IBRIDA

sistema espansione diretta

TIPO DI IMPIANTO:
EMMISSIONE: SISTEMA A PAVIMENTO GENERAZIONE: POMPA DI CALORE CLIMATIZZAZIONE: PREDISPOSIZIONE RICAMBIO ARIA: NATURALE

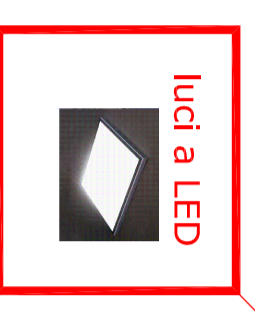

TIPOLOGICI ABBITAZIONI

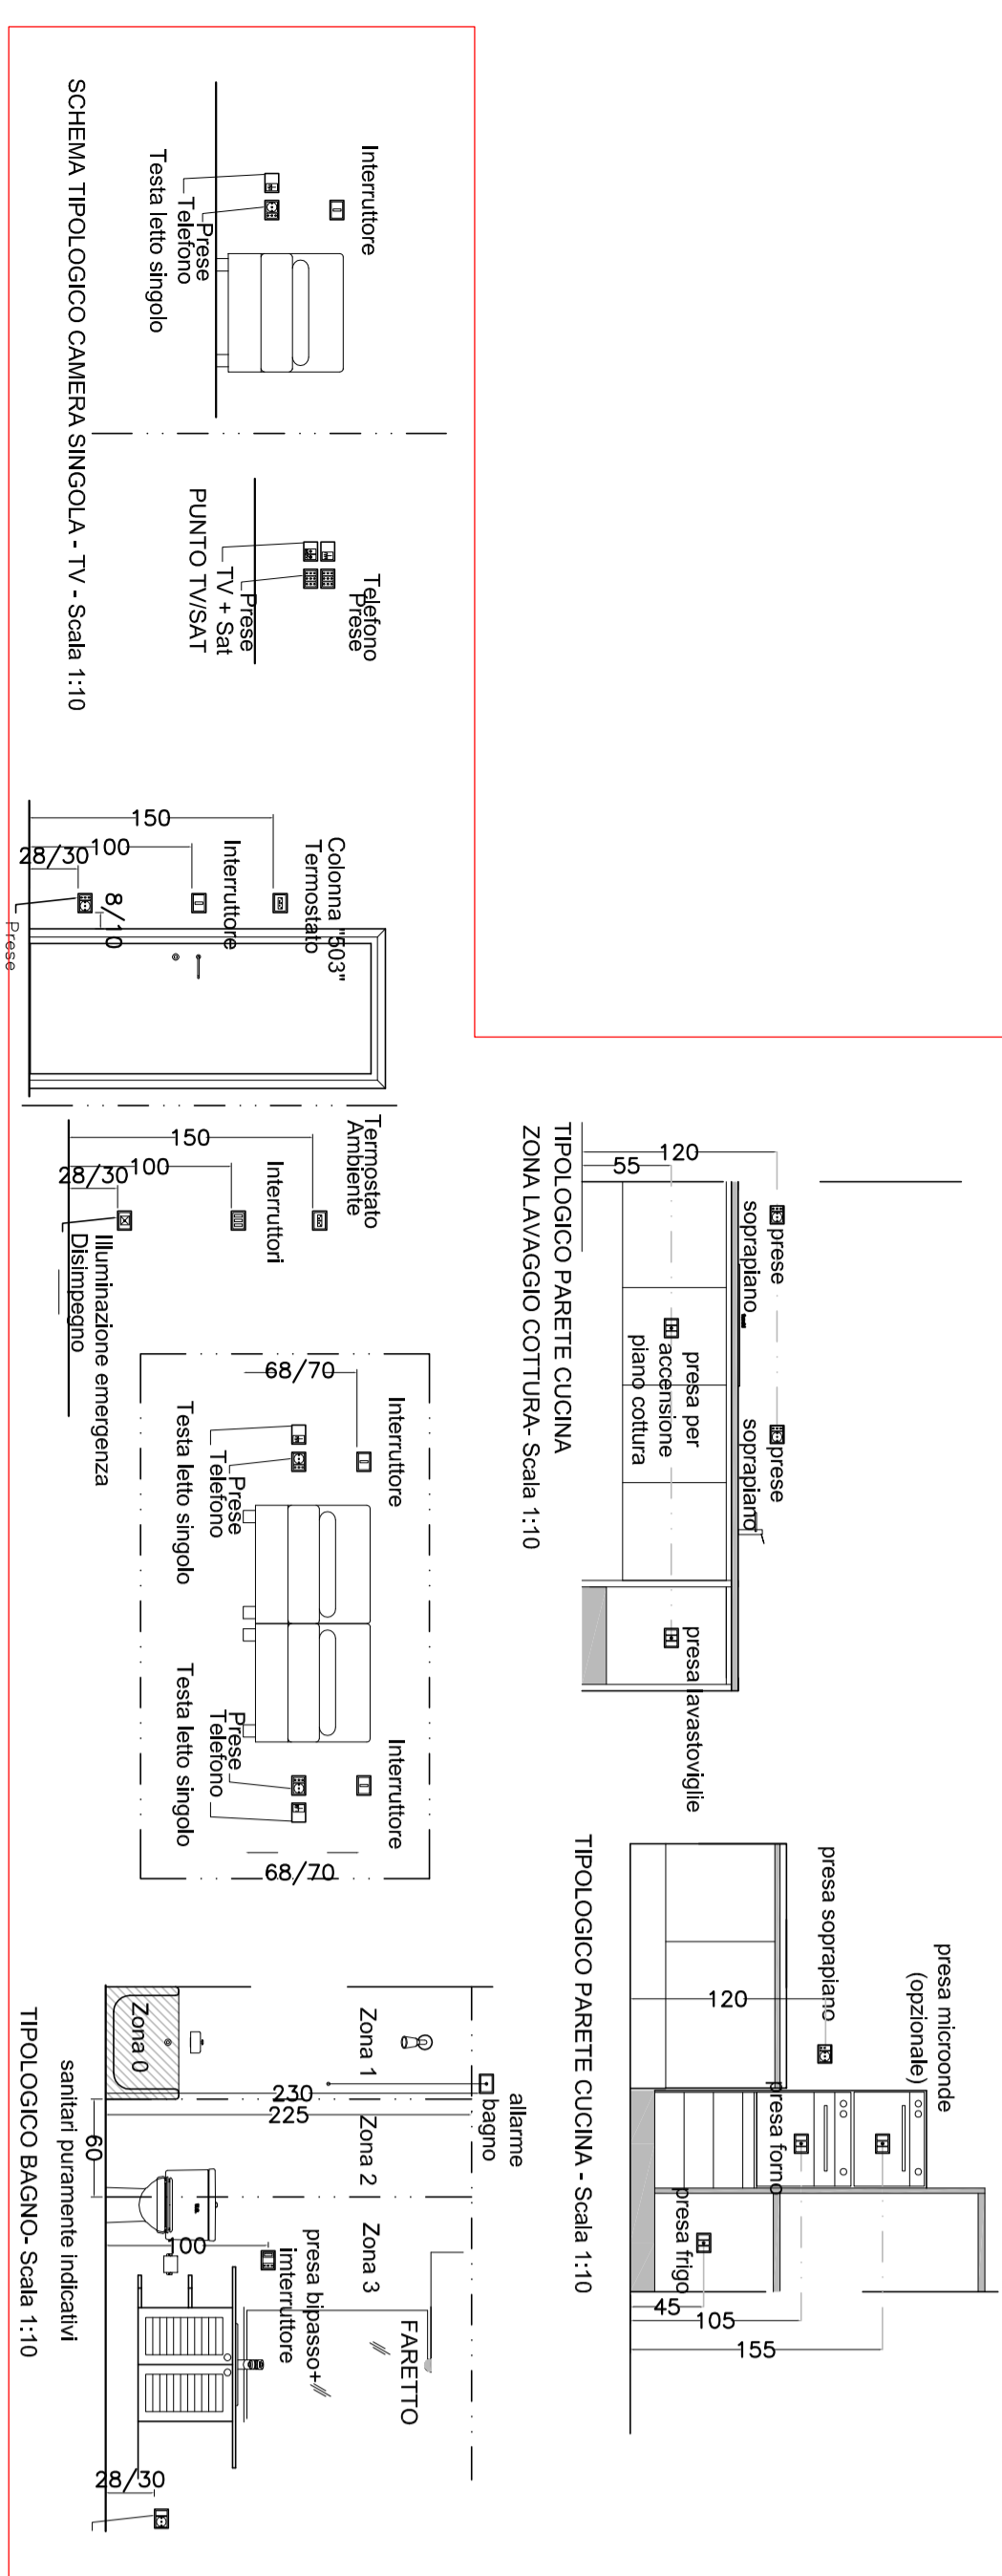


TIPOLOGICO INGRESSO

Caloriferi
Pavim. / Inno. di ingresso
Ingresso

ventilazione meccanica controllata



IMPIANTO ZONA '1'

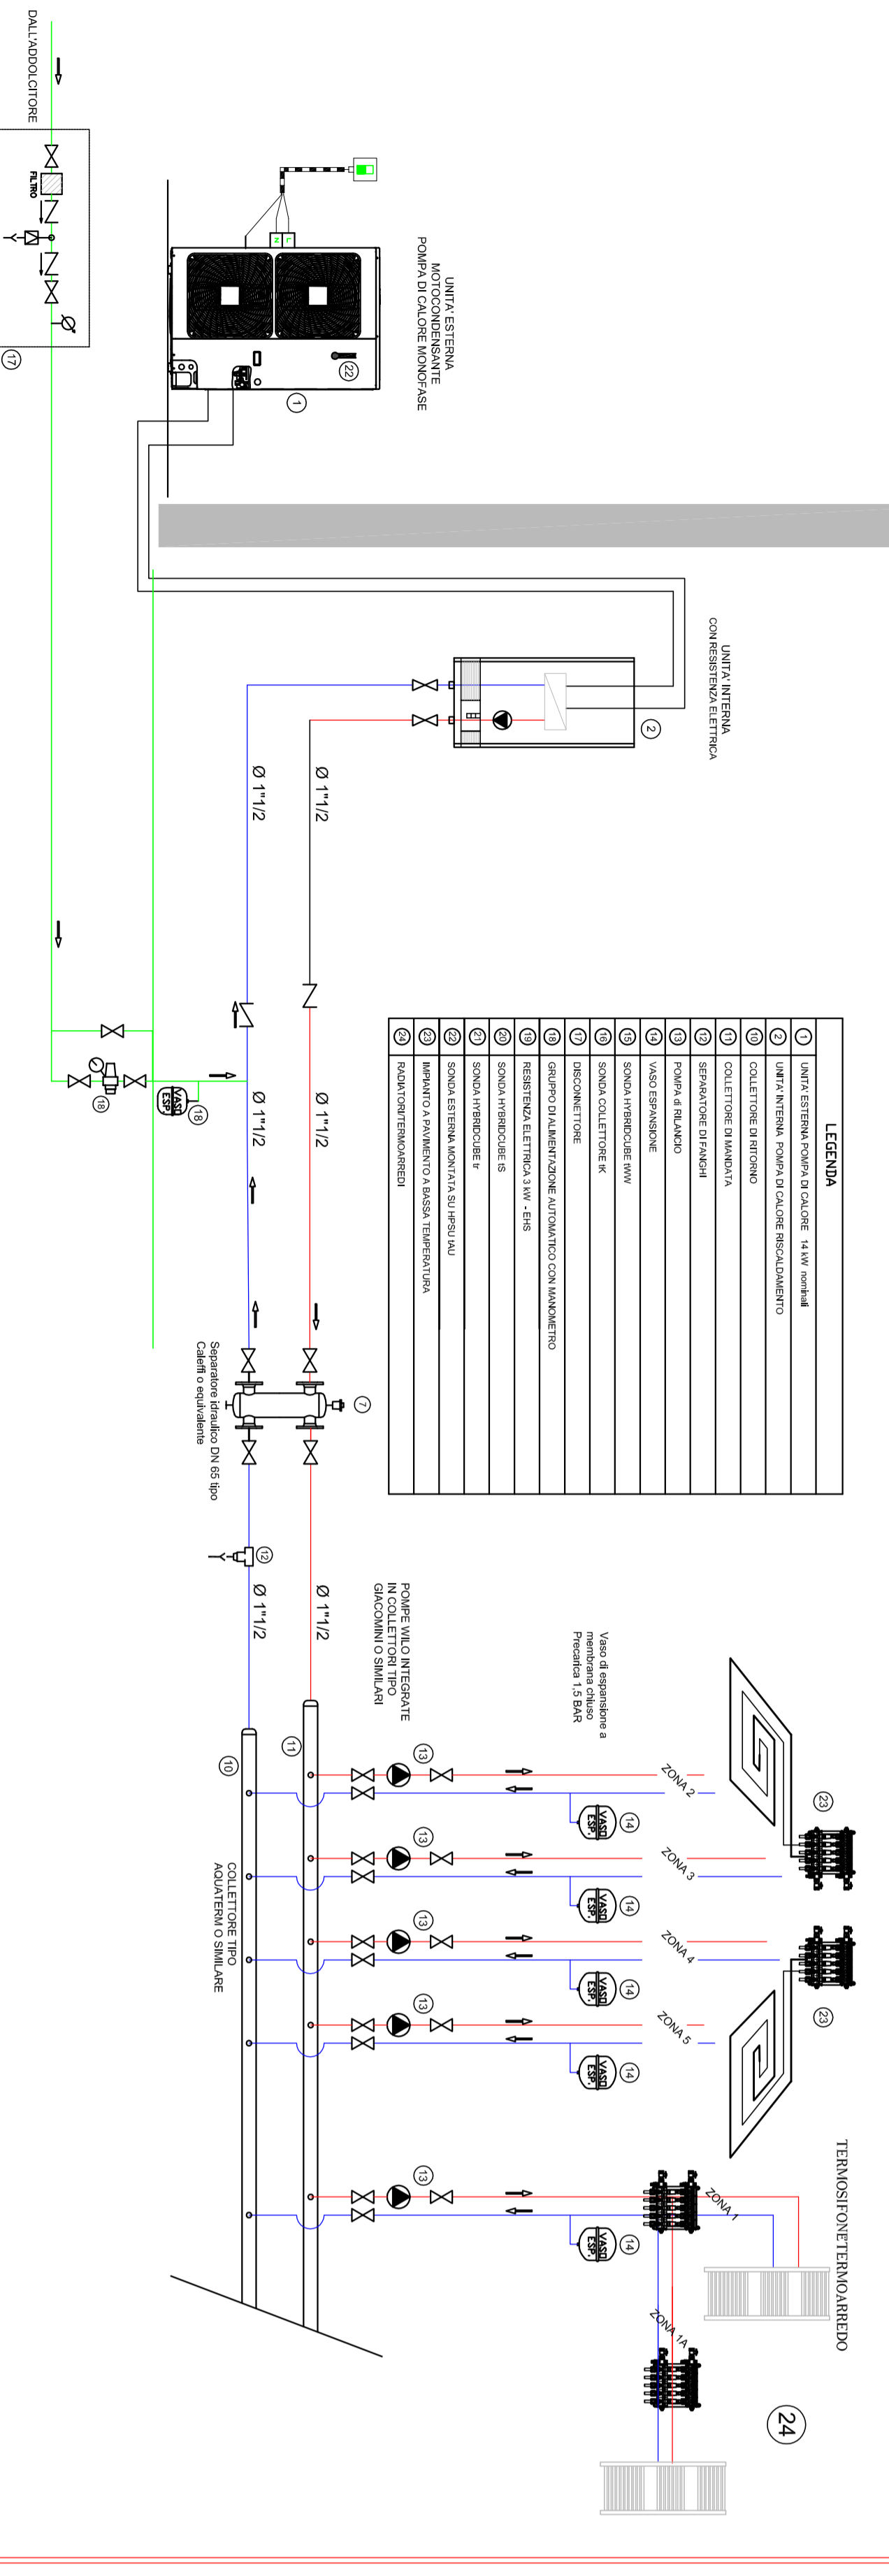

IMPIANTO GESTIONE ACQUA SANITARIA VALIDO PER LE TRE ZONE

