




QUADRO D'UNIONE

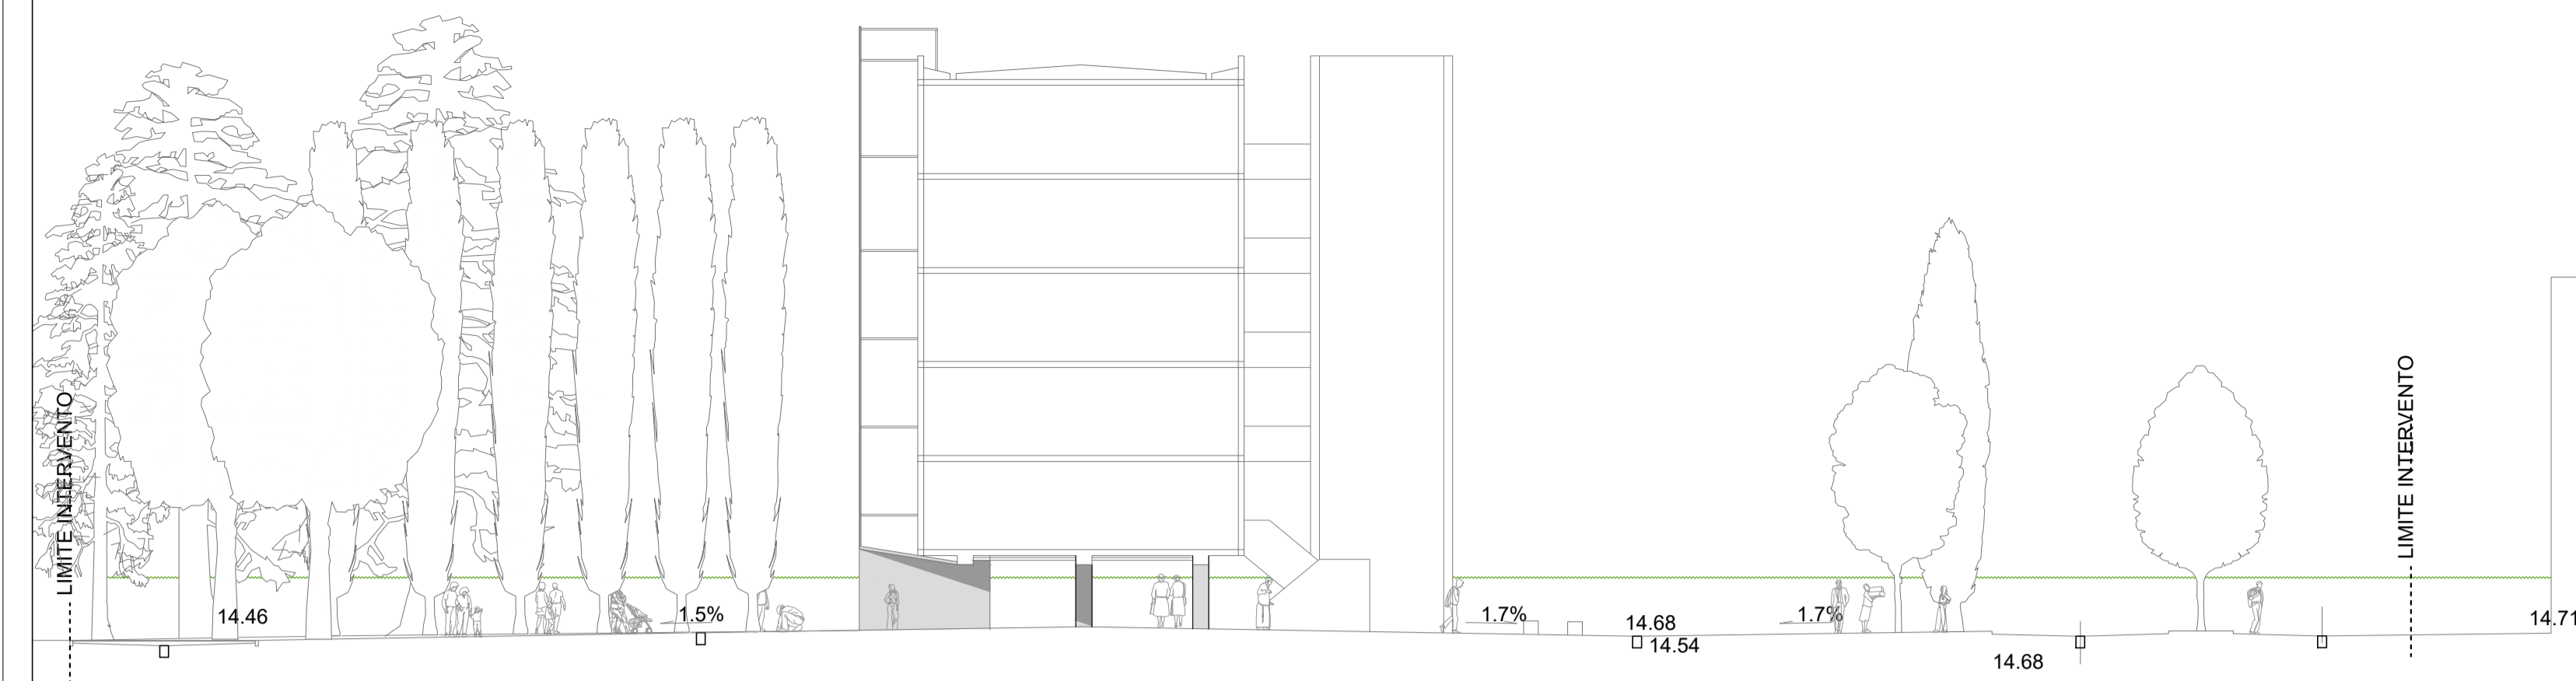


SEZIONE A-A
Scala 1:200

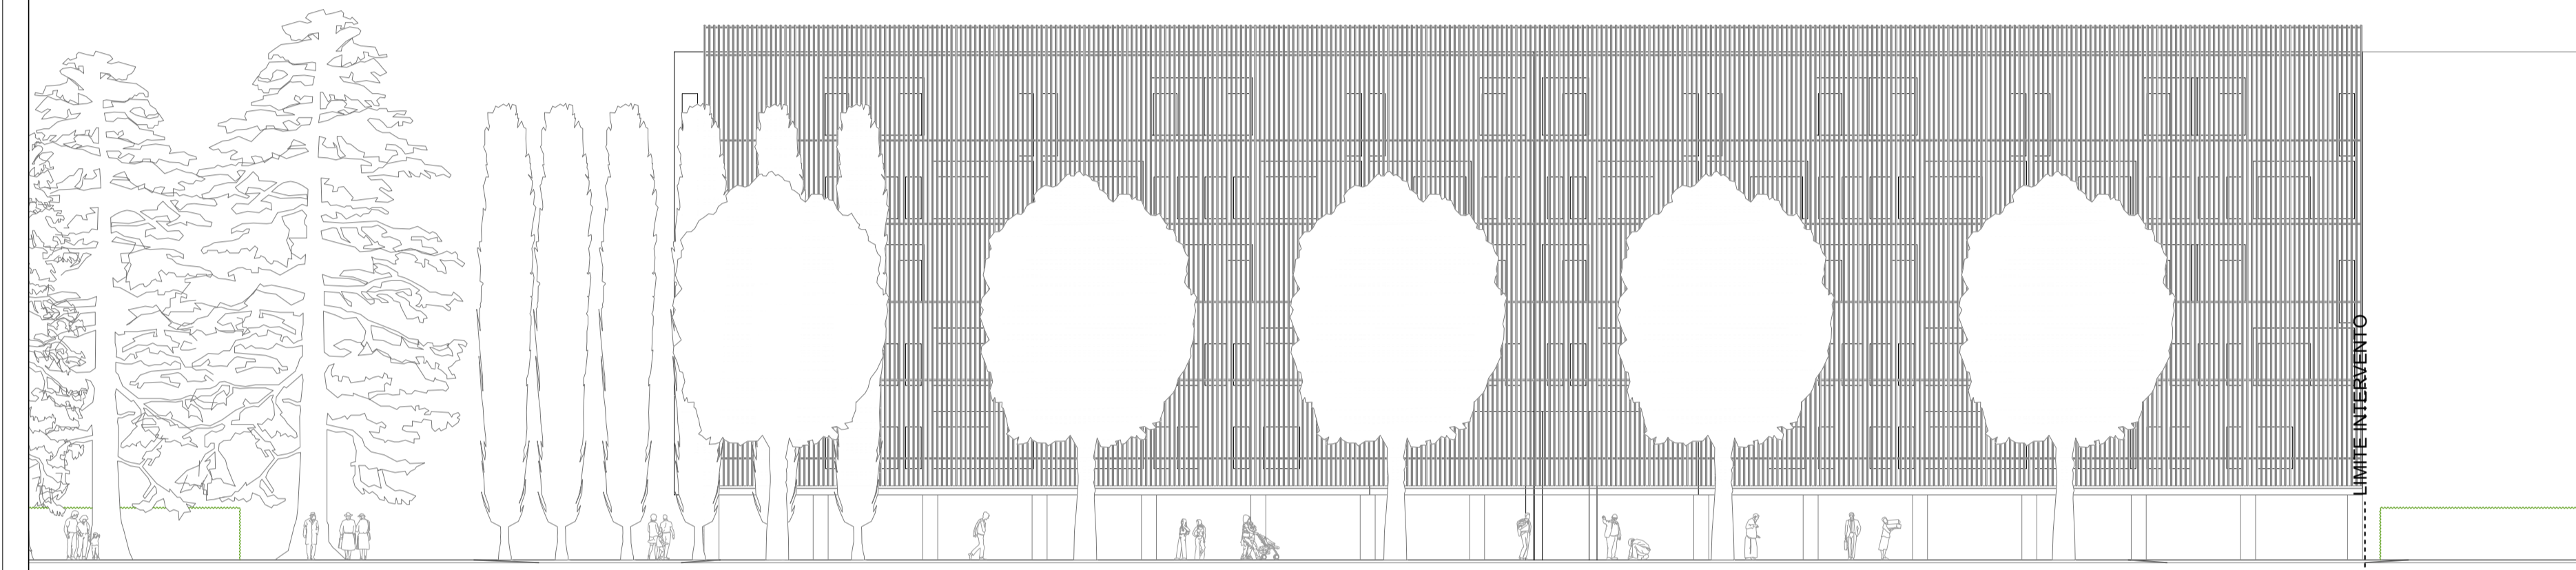

SEZIONE B-B
Scala 1:200

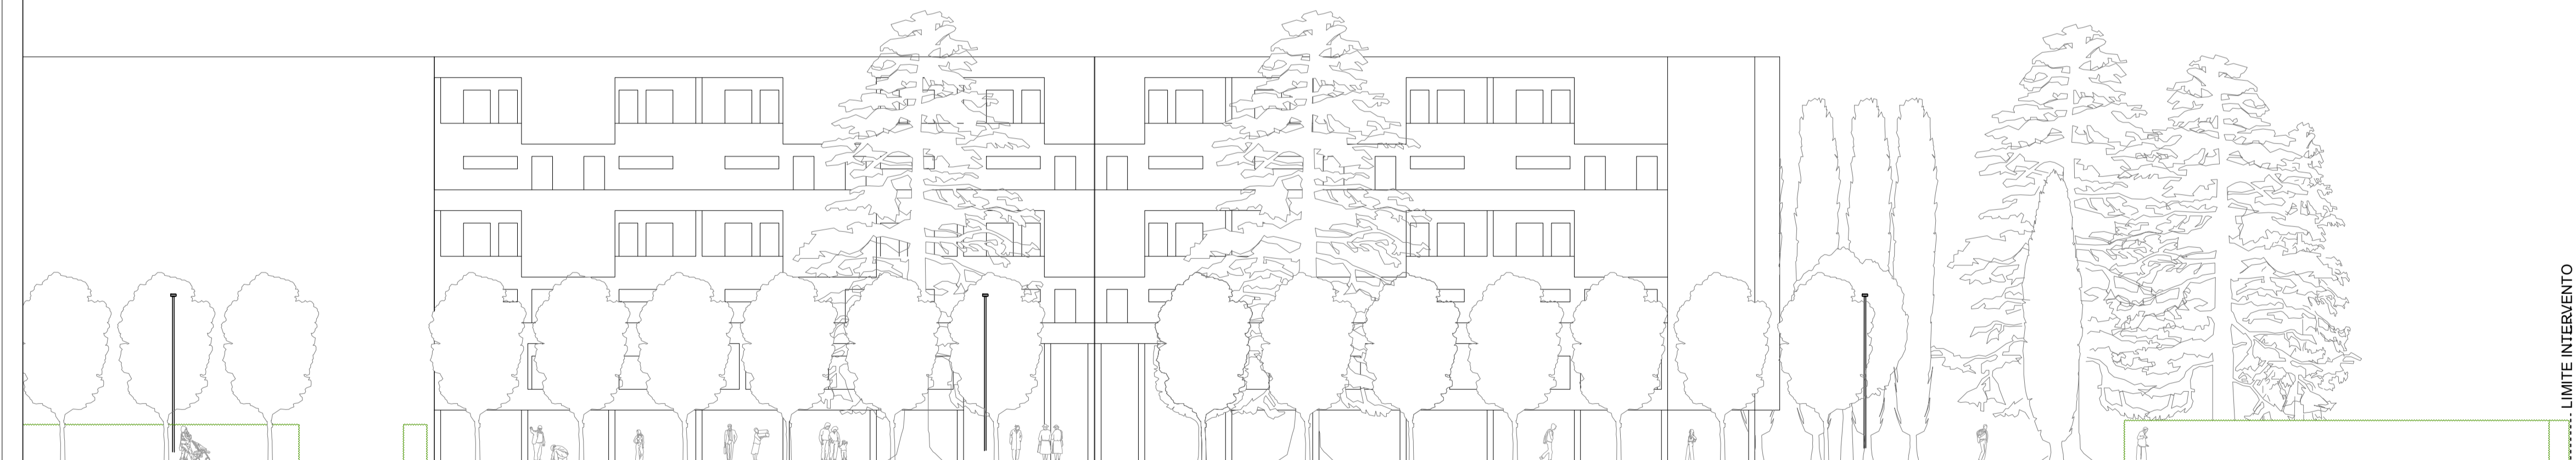

SEZIONE C-C
Scala 1:200

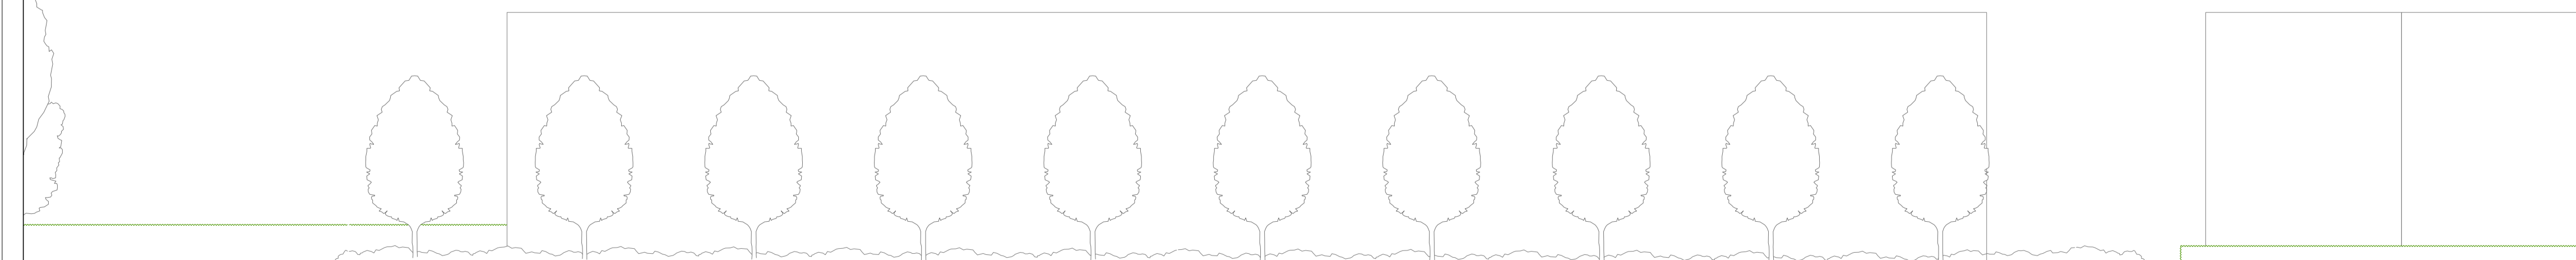

SEZIONE D-D
Scala 1:200



Città di Lucca
Amministrazione Comunale



quartierisocial
SANT'ANNA



LUCCA
ACCESSIBILE

Innovazione urbana, quartieri Social Sant'Anna.
Lavori di "Riqualificazione di Piazzale Storza"

PROGETTO DEFINITIVO

Progettisti
Prof. Ing. Alessandro MARRADI
Dott. Arch. Giuseppe LUNARDINI
Dott. Ing. Dario PAGNI
P. I. Stefano CASALINI
Dott. Ing. Filippo FARINELLI
Dott. Daniele PUSCHI

Committente
COMUNE DI LUCCA
Settore Dipartimentale 5
Opere Pubbliche - Urbanistica

Tav.

12

SEZIONI

Data
22 Dicembre 2016

Scala
1:200

Collaboratori

Codice Elaborato - ---

Rev.	Data	Note

A0 | A1 | A2 | A3 | A4 | Fuori standard | Rif: Tav.09,10,11,12 - planimetria e sezioni stato di progetto.dwg

ATP
Prof. Ing. Alessandro MARRADI | P. I. Stefano CASALINI
Dott. Arch. Giuseppe LUNARDINI | Dott. Ing. Filippo FARINELLI
Prof. Ing. Dario PAGNI | Dott. Daniele PUSCHI

A norma di legge è vietato l'uso e la riproduzione anche parziale del presente elaborato senza la nostra espressa autorizzazione